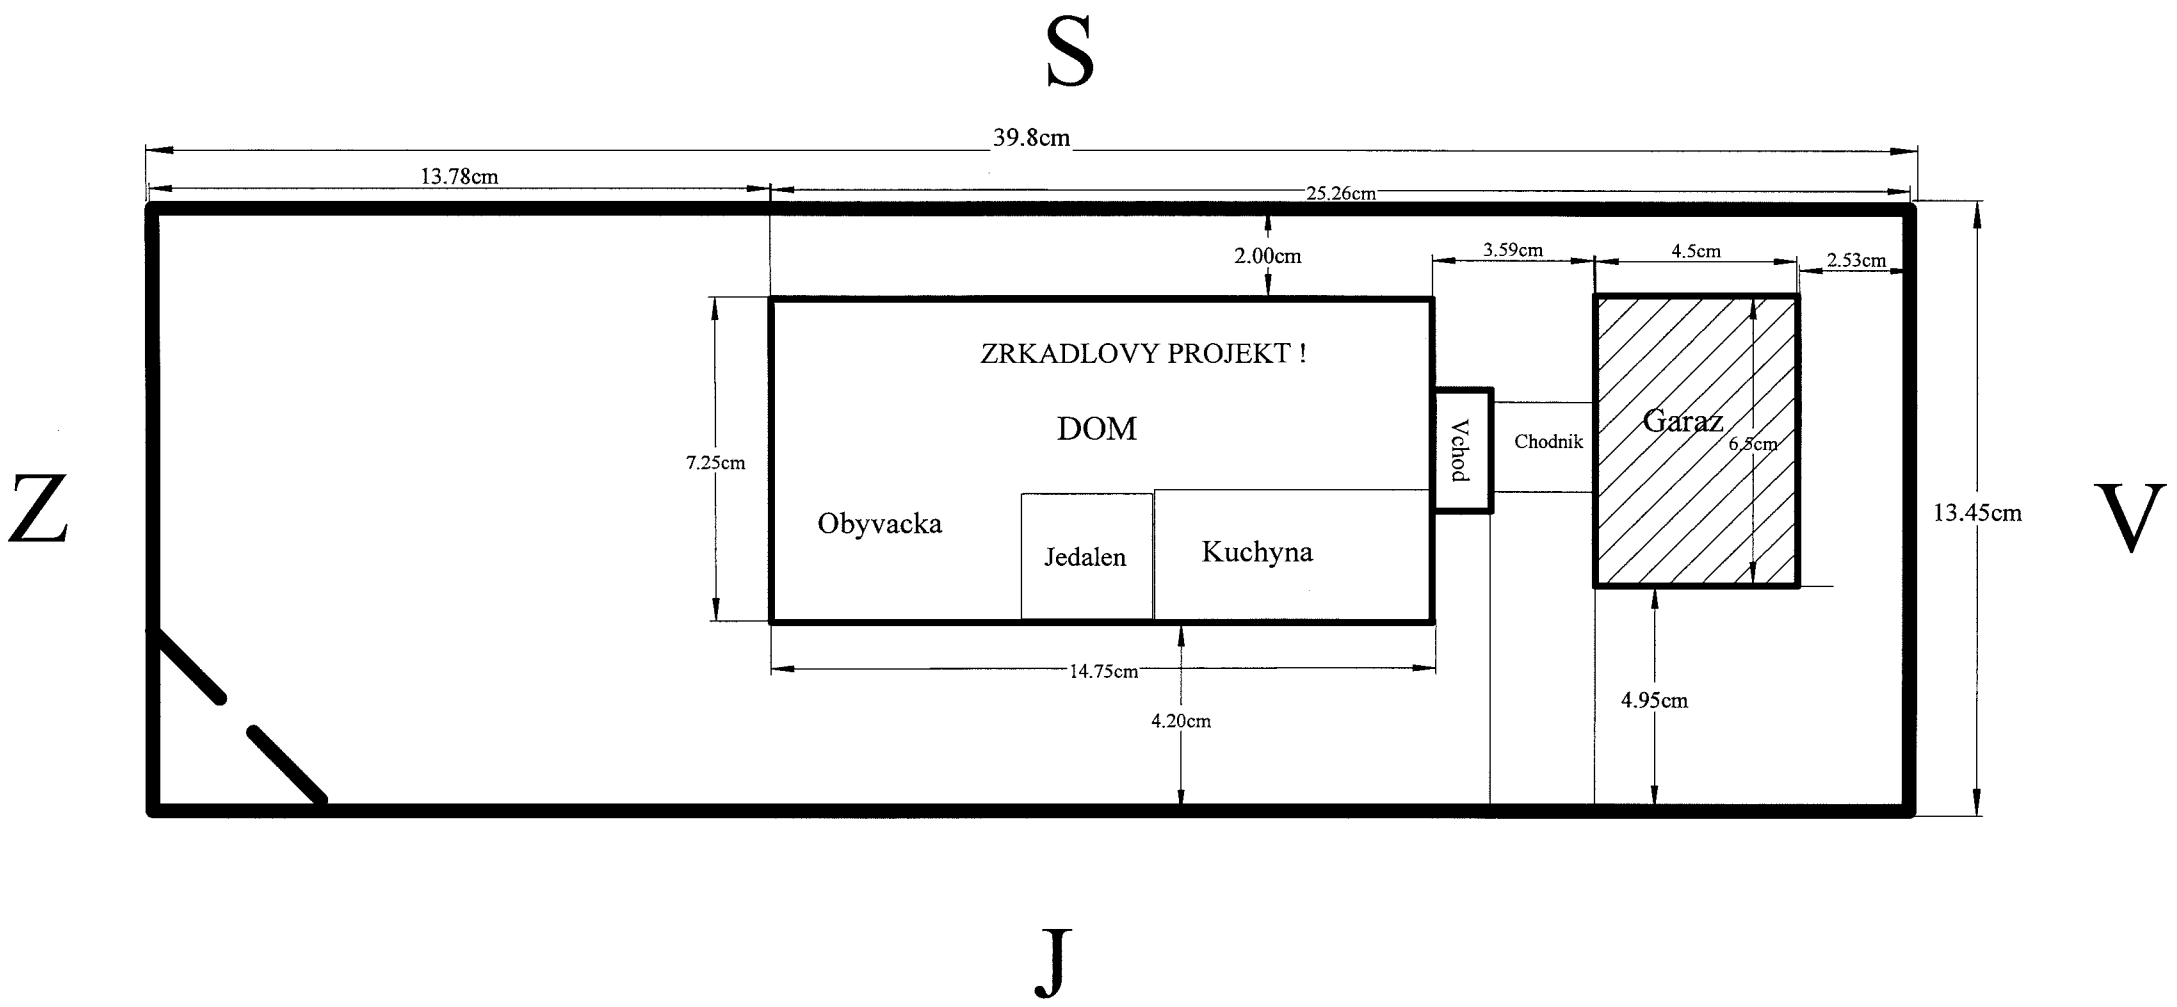

S
39.8cm
13.78cm
25.26cm
2.00cm
3.59cm
4.5cm
2.53cm
ZRKADLOVY PROJEKT !
DOM
7.25cm
Obyvacka
Jedalen
Kuchyna
Vchod
Chodnik
Garaz
6.5cm
13.45cm
14.75cm
4.20cm
4.95cm
Z
V
J