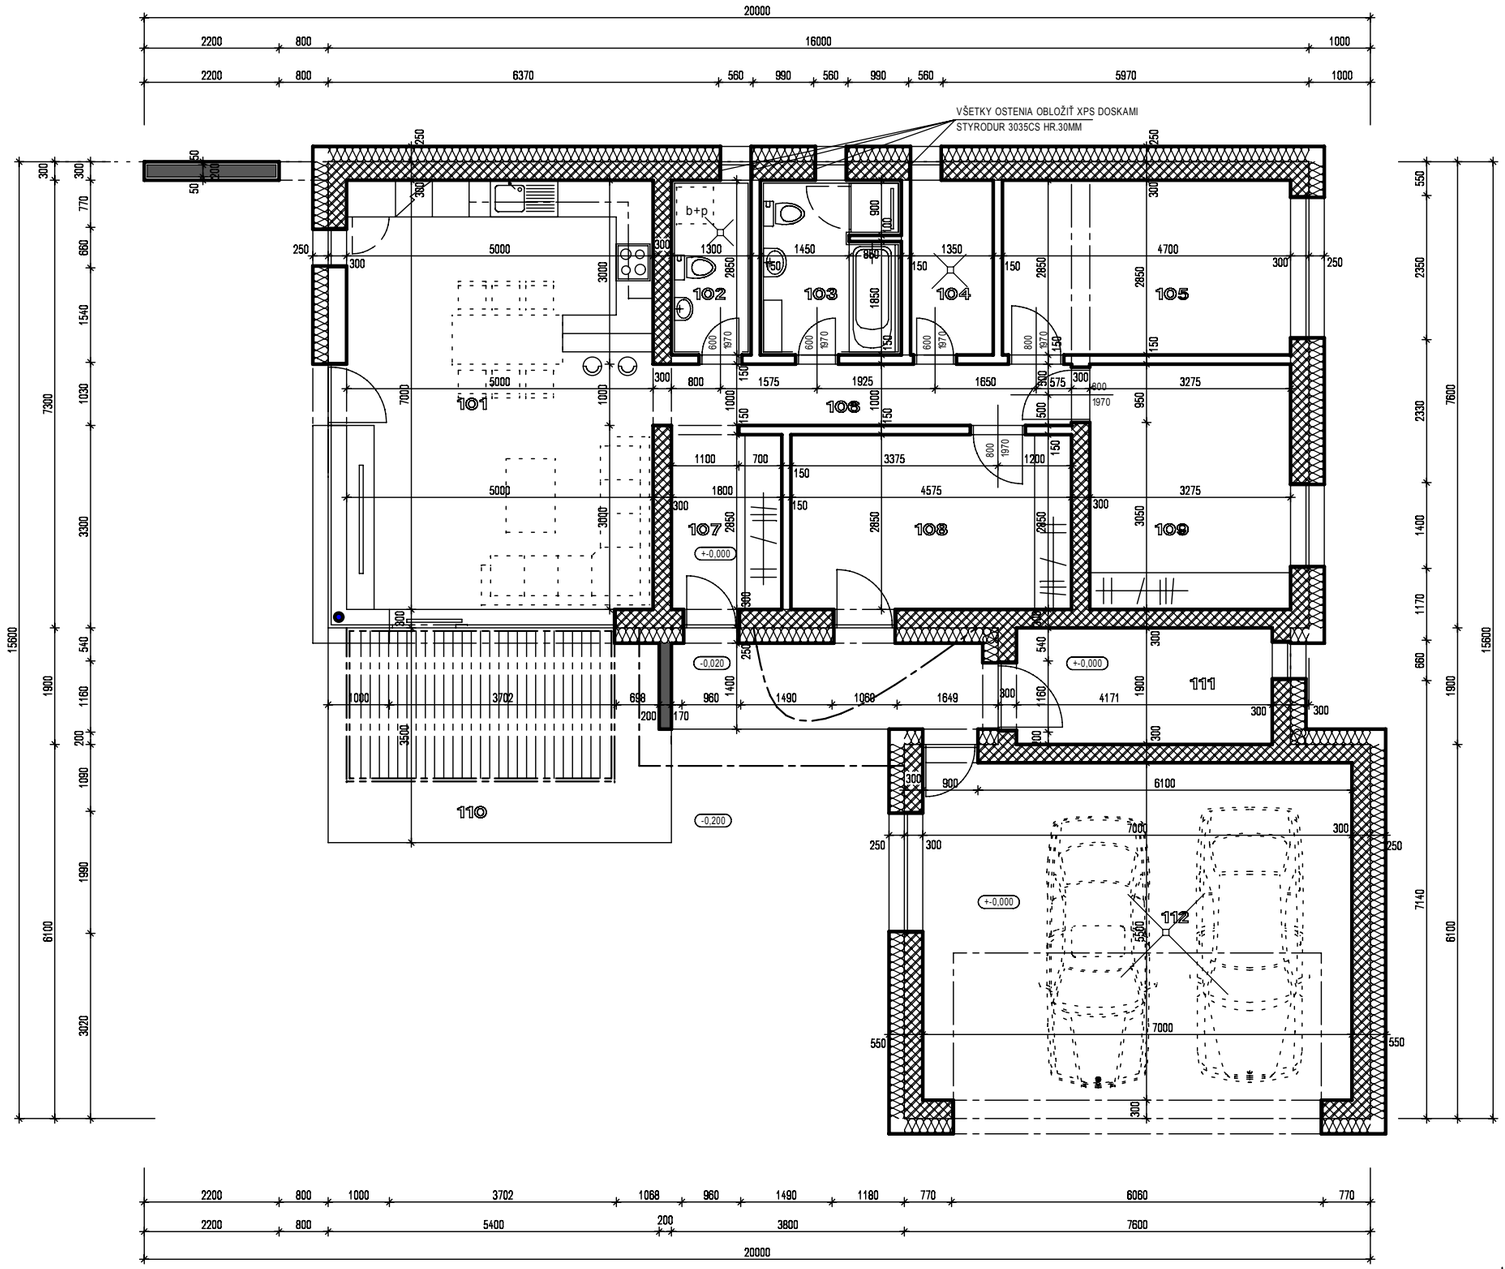


LEGENDA MIESTNOSTI

č.m.	názov miestnosti	plocha m2	podlaha	poznámka
101	OBÝVACIA IZBA+JED+KUCH	35,00	LAMINÁT. PODLAHA	-
102	WC	3,70	KERAM. DLAŽBA	
103	KÚPEĽŇA	6,47	KERAM. DLAŽBA	
104	ŠATNÍK / TZB	3,85	LAMINÁT. PODLAHA	
105	IZBA I	13,40	LAMINÁT. PODLAHA	
106	CHODBA	6,83	LAMINÁT. PODLAHA	
107	ZÁDVERIE	5,13	KERAM. DLAŽBA	
108	IZBA II	13,04	LAMINÁT. PODLAHA	
109	IZBA III	13,10	LAMINÁT. PODLAHA	
110	TERASA	17,92	TWINSON DECEUNINCK	
111	SKLAD	7,93	EPOXID. PODLAHA	
112	GARÁŽ	38,50	EPOXID. PODLAHA	

LEGENDA MATERIÁLOV

MURIVO Z TEHÁL POROTHERM PROFI 30 NA LEPIDLO POROTHERM O CELKOVEJ PEVNOSTI MURIVA OD 1,0MPA DO 2,0MPA. + EXTERIÉROVÝ ZATEPĽOVACÍ SYSTÉM BAUMIT OPEN REFLECT S HR. EPS-F DOSIEK 250MM. VŠETKY DETAILY ZATEPL. SYSTÉMU REALIZOVAŤ V SÚLADE S TECHNICKÝMI LISTAMI VÝROBCU Z.S.

PRIEČKOVÉ MURIVO Z PRIEČKOVIEK POROTHERM PROFI 14 NA LEPIDLO POROTHERM O CELKOVEJ PEVNOSTI MURIVA OD 1,0MPA DO 2,0MPA.

ŽELEZOBETÓNOVÉ KONŠTRUCKIE, ALT. MURIVO Z DT 20 TVÁRNIC + VÝSTUŽ

SYSTÉMOVÉ KOMÍNOVÉ TELESO SCHIEDEL, ALT.LHEIER

OCEĽOVÝ STĺP

POZNÁMKA:

PROJEKT JE VYPRACOVANÝ V STUPNI PRE STAVEBNÉ POVOLENIE A NENAHRÁDZA REALIZAČNÝ PROJEKT. VŠETKY NOSNÉ PRVKY PRED REALIZÁCIOU POSÚDIŤ STATIKOM! STAVEBNÉ ÚPRAVY PREVIESŤ V SÚLADE S PROJEKTAMI PROFESIÍ.

AUTORSKÉ PRÁVA SÚ VYHRADENÉ
ALL RIGHTS RESERVED

ČÍSLO KÓPIE
COPY NUMBER

AUTOR / AUTHOR: ING.VLADISLAV HAŽÍK A.A.
HAŽÍK A.A., S.R.O.
autorizovaný architekt
stavebný dozor
Hurbanova 2289
022 01 Čadca
tel:0905499392, 0903028314
e-mail: hazik@hazik.sk
www.hazik.sk

STAVEBNÍK / PRO HOUSE-OWNER: .....

MIESTO / PLACE: TURIE, P.Č. 3917

NÁZOV STAVBY / BUILDING NAME: **NOVOSTAVBA RODINNÉHO DOMU, P.Č.3917, TURIE**

VLASTNÍK VÝKRESU / DRAWING OWNER

DÁTUM / DATE: 03/2015

MIERKA / SCALE: M 1:50

Č.VÝKRESU / DRAWING NUMBER: D03

OBSAH / CONTENS: ARCHITEKTÚRA

STUPEŇ / DEGREE: PSP

ČASŤ / PART: PODORYS 1.NP

FORMÁT / SIZE: 4xA4