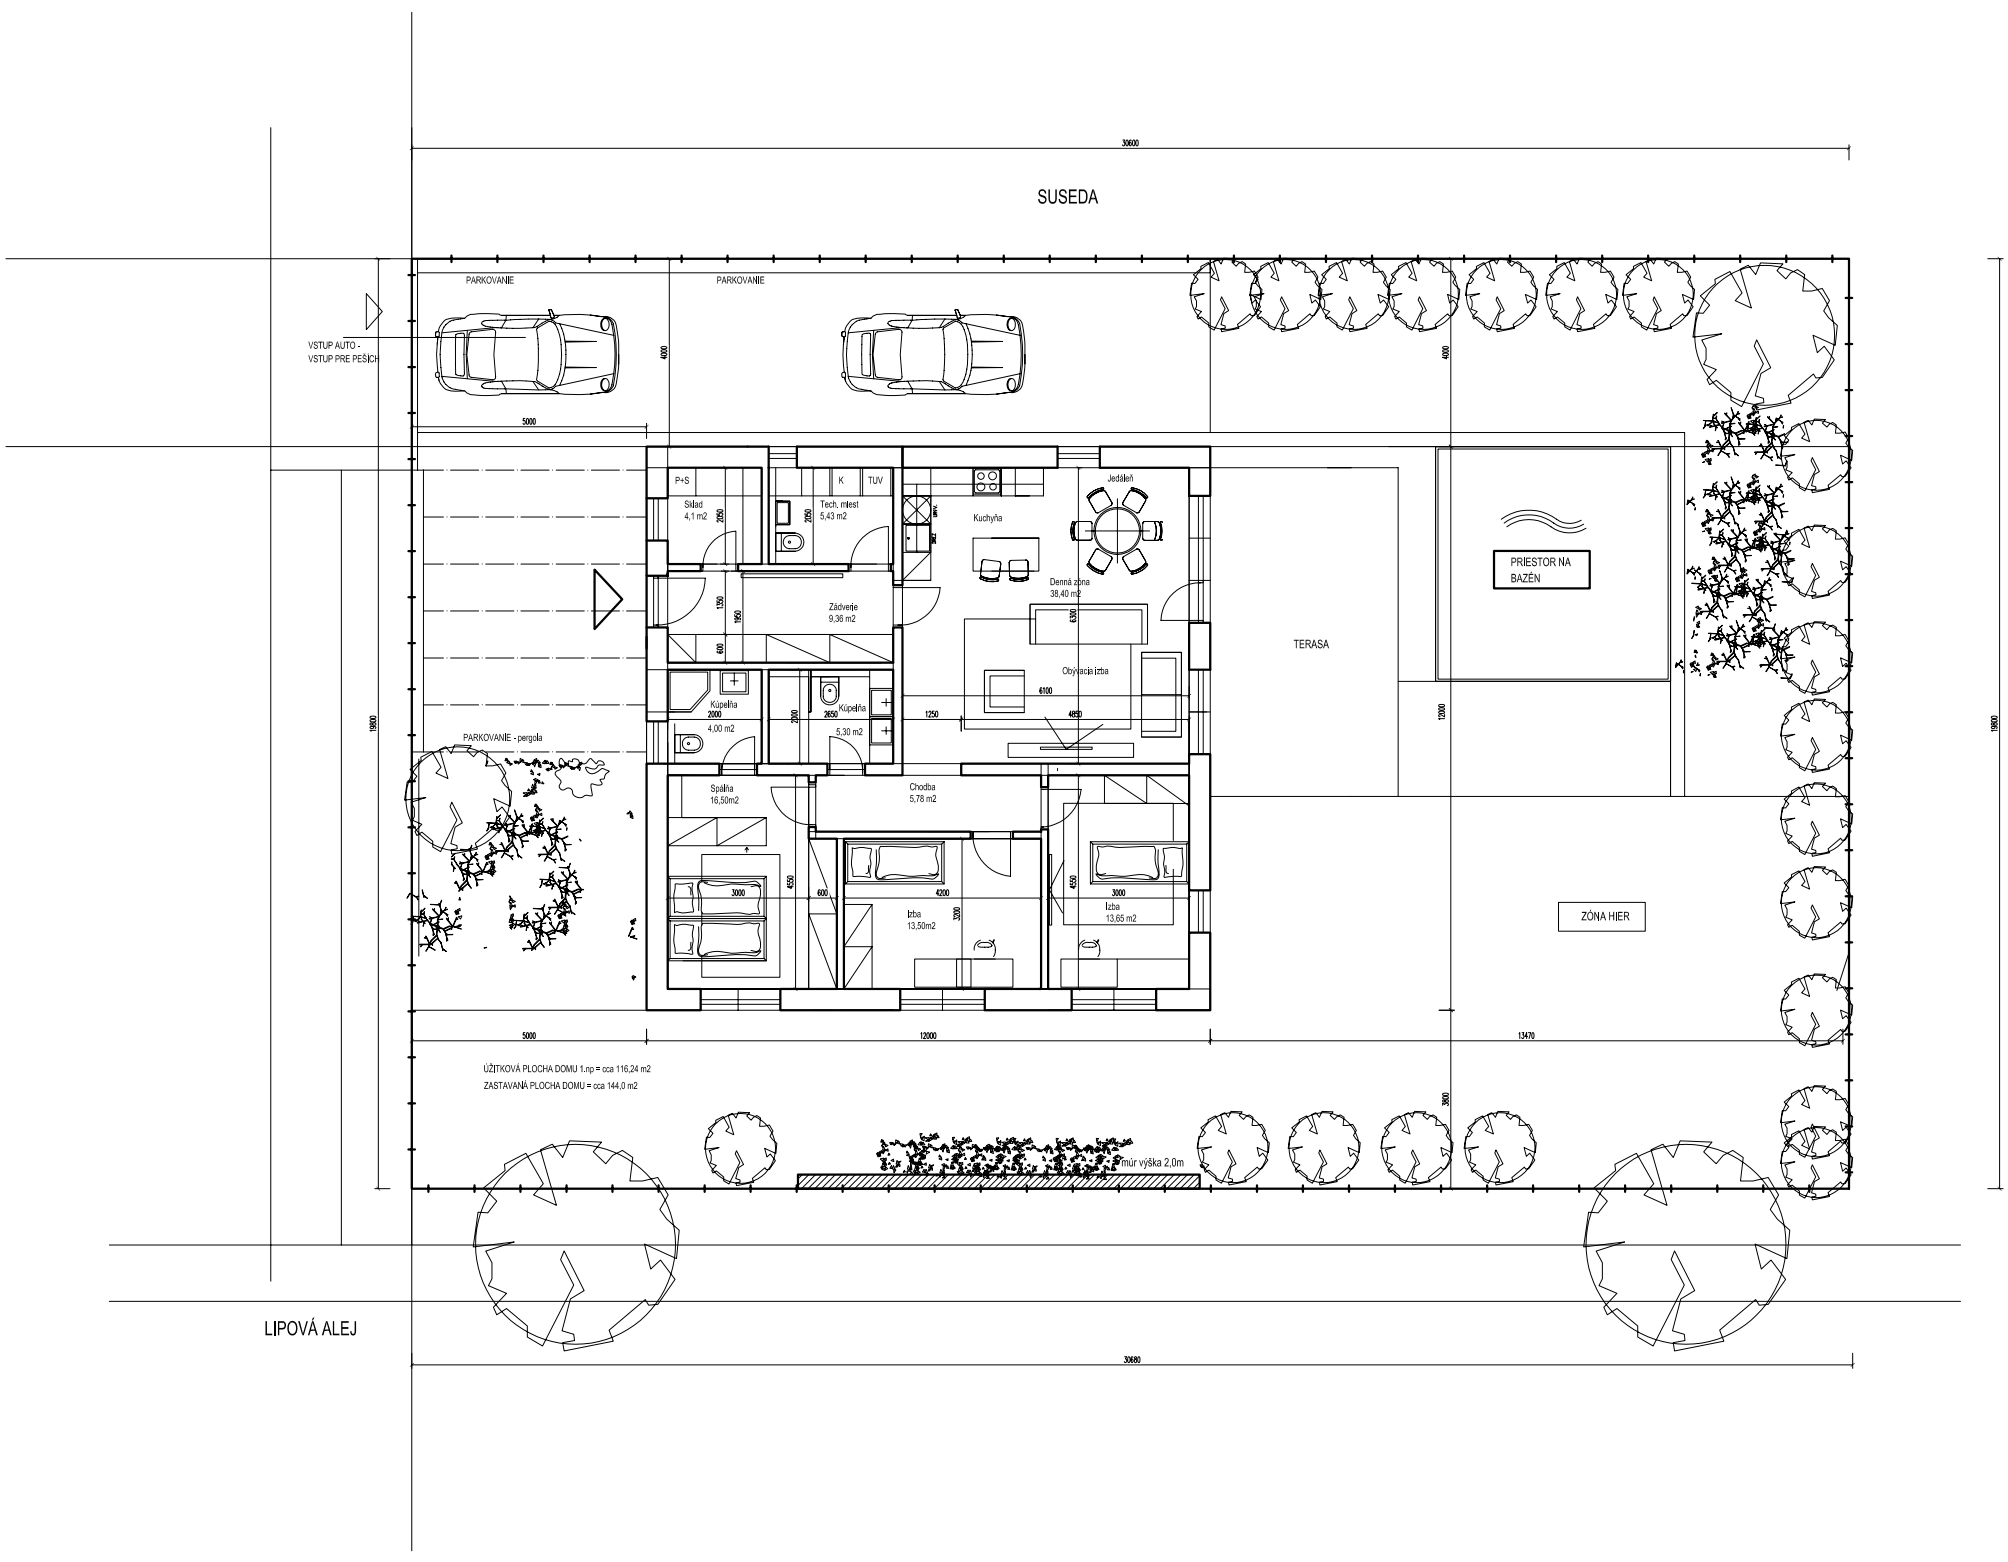

SUSEDA
PARKOVANIE
PARKOVANIE
VSTUP AUTO -
VSTUP PRE PEŠICH
PARKOVANIE - pergola
P+S
Sklad
4,1 m2
K
TUV
Tech. miest
5,43 m2
Kuchyňa
Jedáleň
Denná zóna
38,40 m2
Zádverie
9,36 m2
Obývacia izba
Kúpeľňa
4,00 m2
Kúpeľňa
5,30 m2
Spálňa
16,50m2
Chodba
5,78 m2
Izba
13,50m2
Izba
13,65 m2
TERASA
PRIESTOR NA
BAZÉN
ZÓNA HIER
ÚŽITKOVÁ PLOCHA DOMU 1.np = cca 116,24 m2
ZASTAVANÁ PLOCHA DOMU = cca 144,0 m2
Živý plot - múr výška 2,0m
LIPOVÁ ALEJ